


SNIT B - B



SNIT A - A

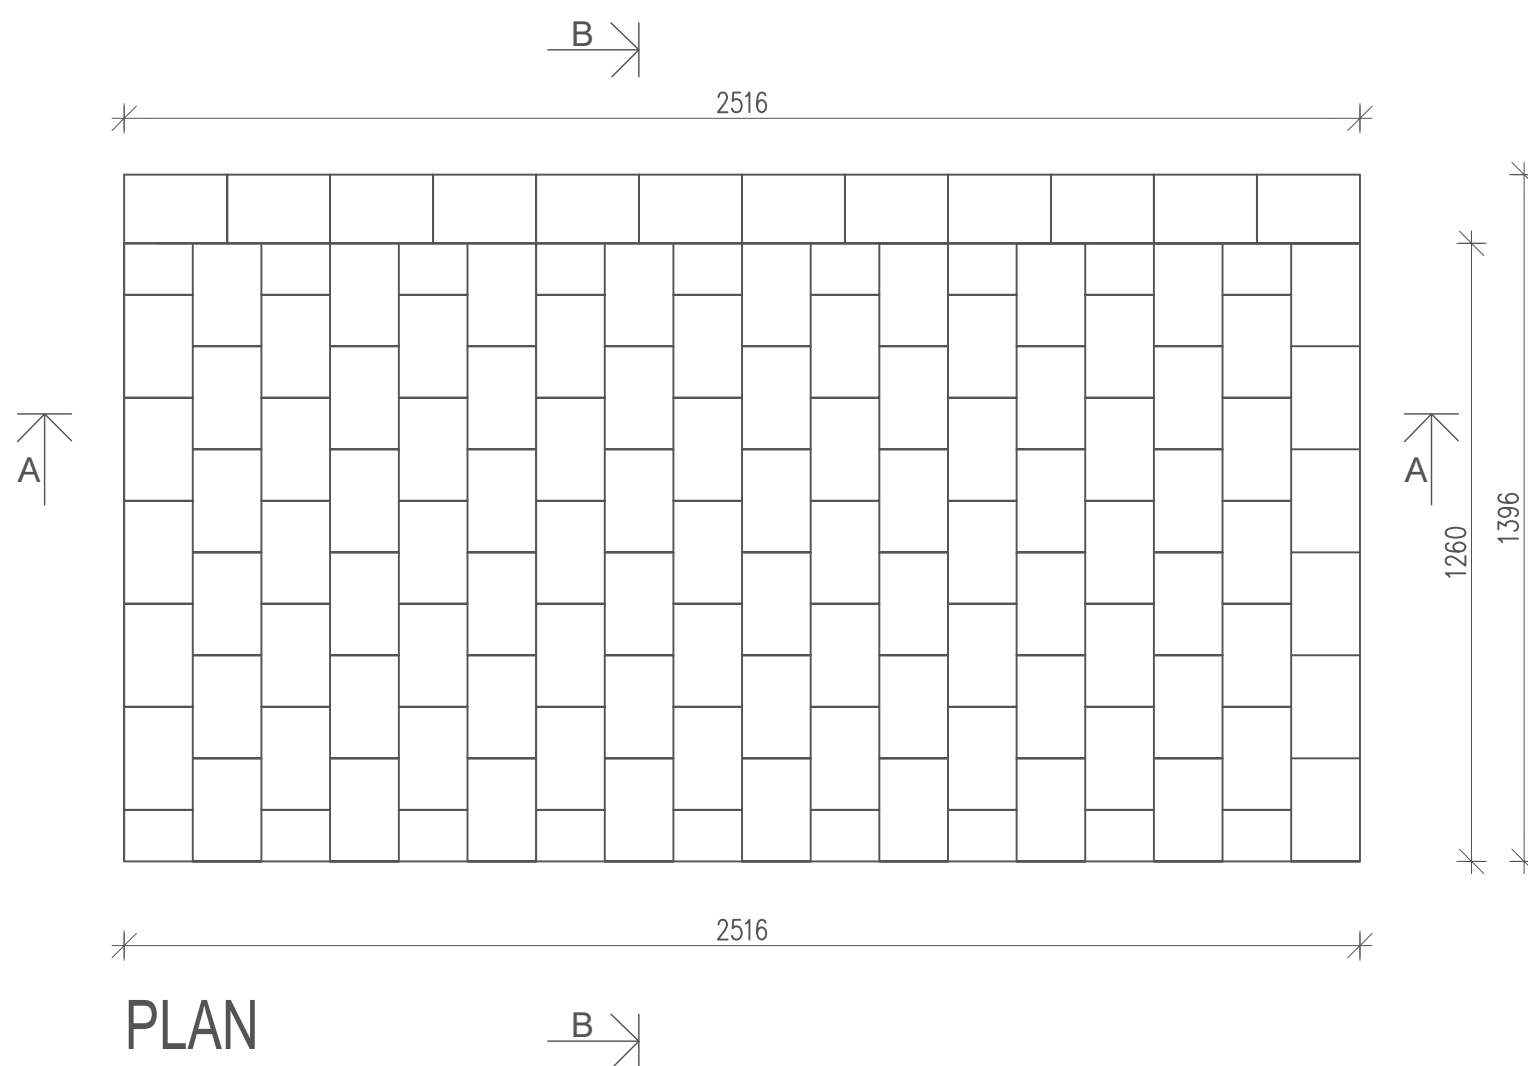

PLAN

Praktisk kantsten og belægningsopgave
(Herregårdssten og blokstenskansten)

Du skal udføre opgaven som vist på tegningen og med de materialer som er beskrevet i noten.

Bloksten sættes ca. 3 - 4 cm over omgivende terræn (vandret)

Du har i alt 6 timer til opgaven. Fra kl. 08.10 til 15.10. inkl. pauser
Du vil i løbet af de 6 timer blive mundtlig eksamineret omkring opgaven.
Den mundtlige eksamination varer ca. 20 minutter.

Spørgsmål omkring fagets andre discipliner som f.eks. betonområdet, armering, fundering, belægning, kloakering, nivellering, arbejdsmiljø, stillads m.m. vil også kunne indgå i eksaminationen.

Opgaven bedømmes bestået eller ikke bestået.

- Note:
- Bloksten 210x140x140
 - Herregårdssten 210x140x55
 - Højdeforskel mellem kansten af bloksten og ...herregårdssten skal være mellem 5 og 10 mm
 - Opgaven skal være vandret i begge retninger
 - Alle mål i mm
 - Koter er relative

Byggeriets Uddannelser Bygmestervej 5, 2 sal. 2400 København NV				
Sag: GF 2 Grundforløbsseksamen	Tegn.nr.: 001	Opgave nr.: 001		
Emne: Herregårdsbelægning med kantsten af herregårdsbloksten	Navn: SC	Mål: 1:20		
Tegning: Plan og snit	Revideret: 08.06.2017	Udskrevet: 2017-06-24		